

„IN DEN VOGELAUEN“
 AUFTEILUNGSPLAN BLOCK D

15-10-93 ST
 ÄNDERUNGEN VORBEHALTEN!
 MASSANGABEN UNVERBINDLICH!


ERDGESCHOSS

WOHNUNG 1
(PIROLE)

WOHNUNG 5
(STIEGLITZ)

WOHNUNG 6
(STIEGLITZ)

WOHNUNG 4
(PIROLE)

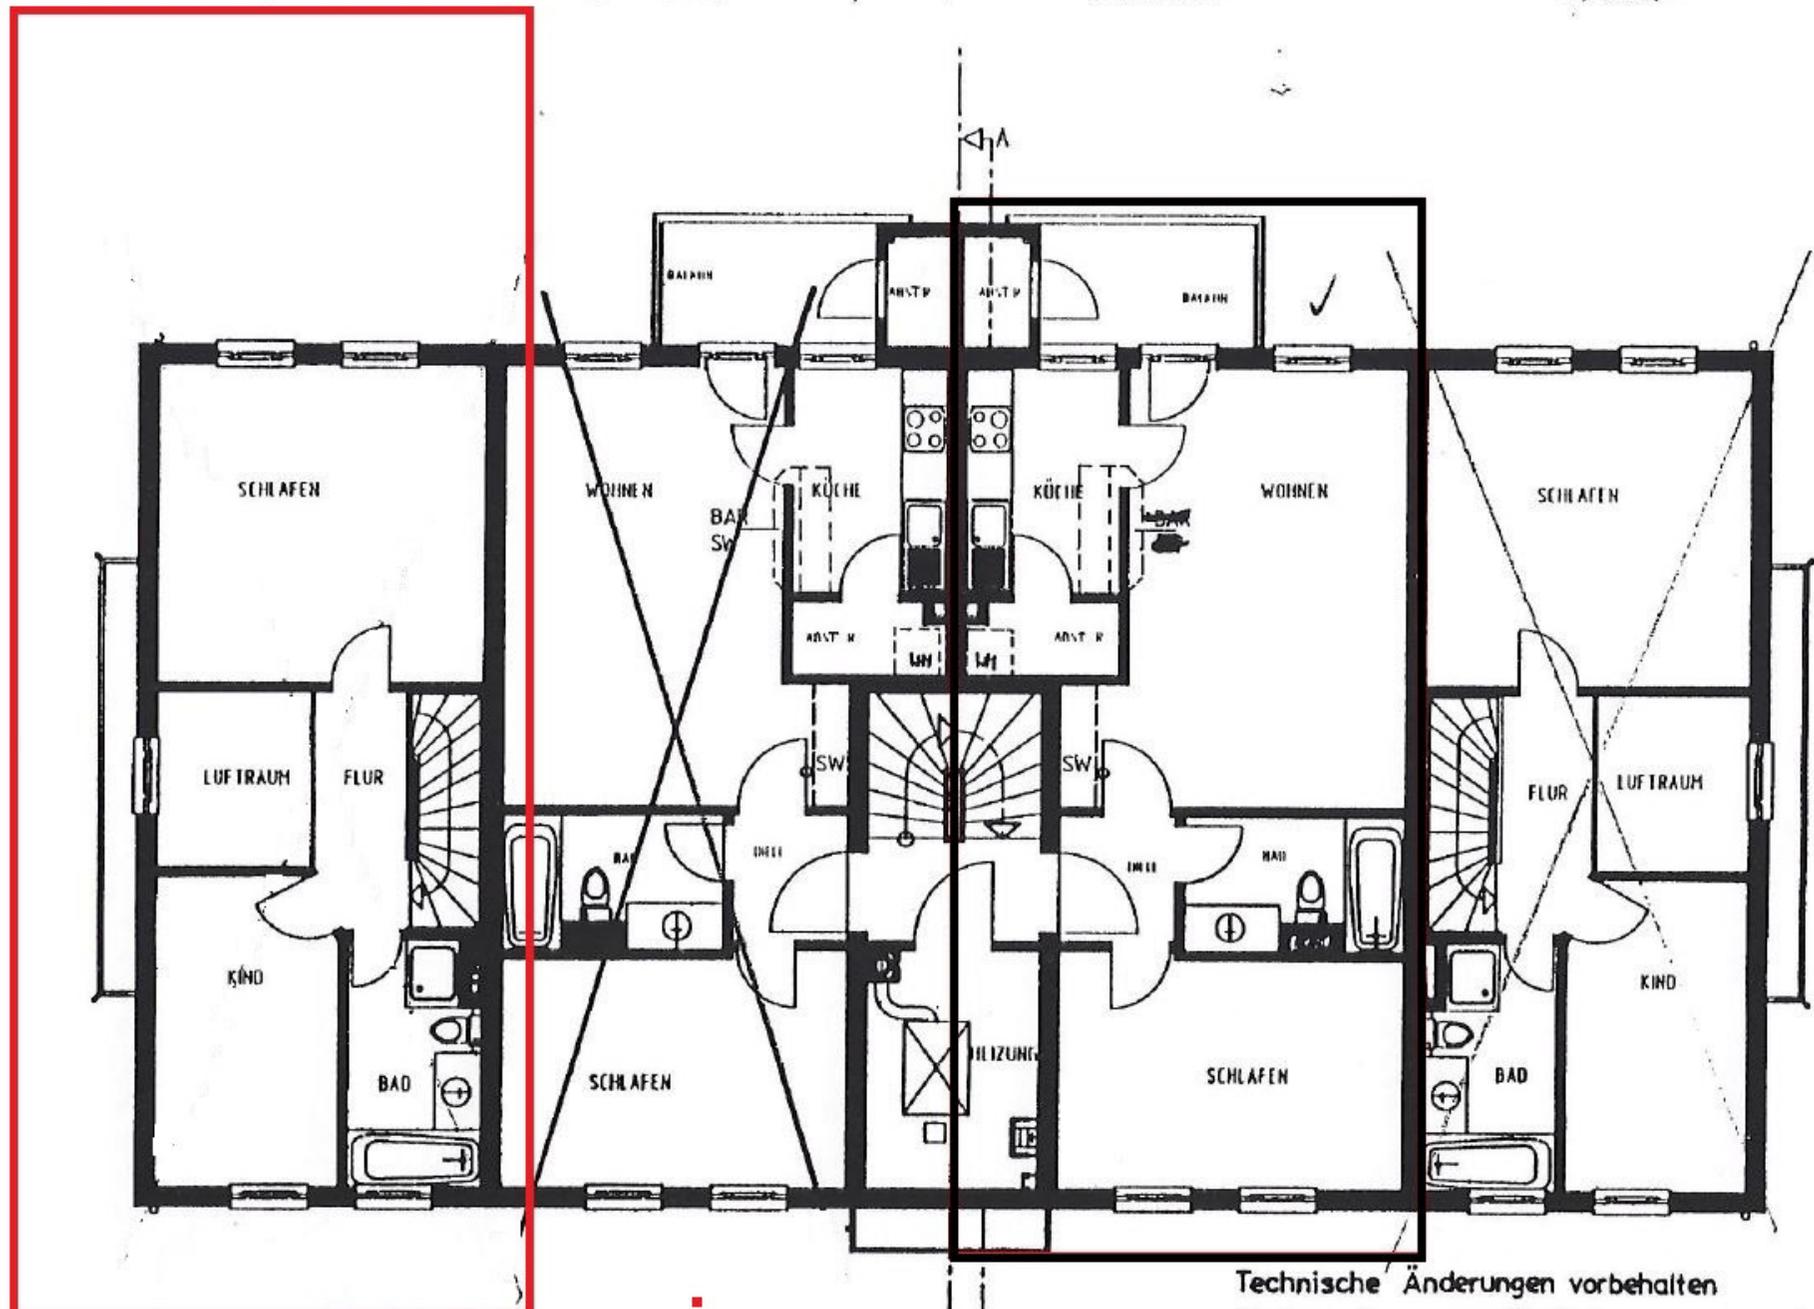

IN DEN VOGELAUEN
 APARTEMENTHAUS
 Stand: 1.10.93 Ren. geä. 11.11.93 Ren.
 Blatt :

Technische Änderungen vorbehalten
 Maßangaben unverbindlich

1.OBERGESCHOSS