




GIEBELANSICHT

Technische Änderungen vorbehalten
Maßangaben unverbindlich

IN DEN VOGELAUEN
APPARTEMENTHAUS
Stand: 1.10.93 Ren.
Blatt : 5 von 6

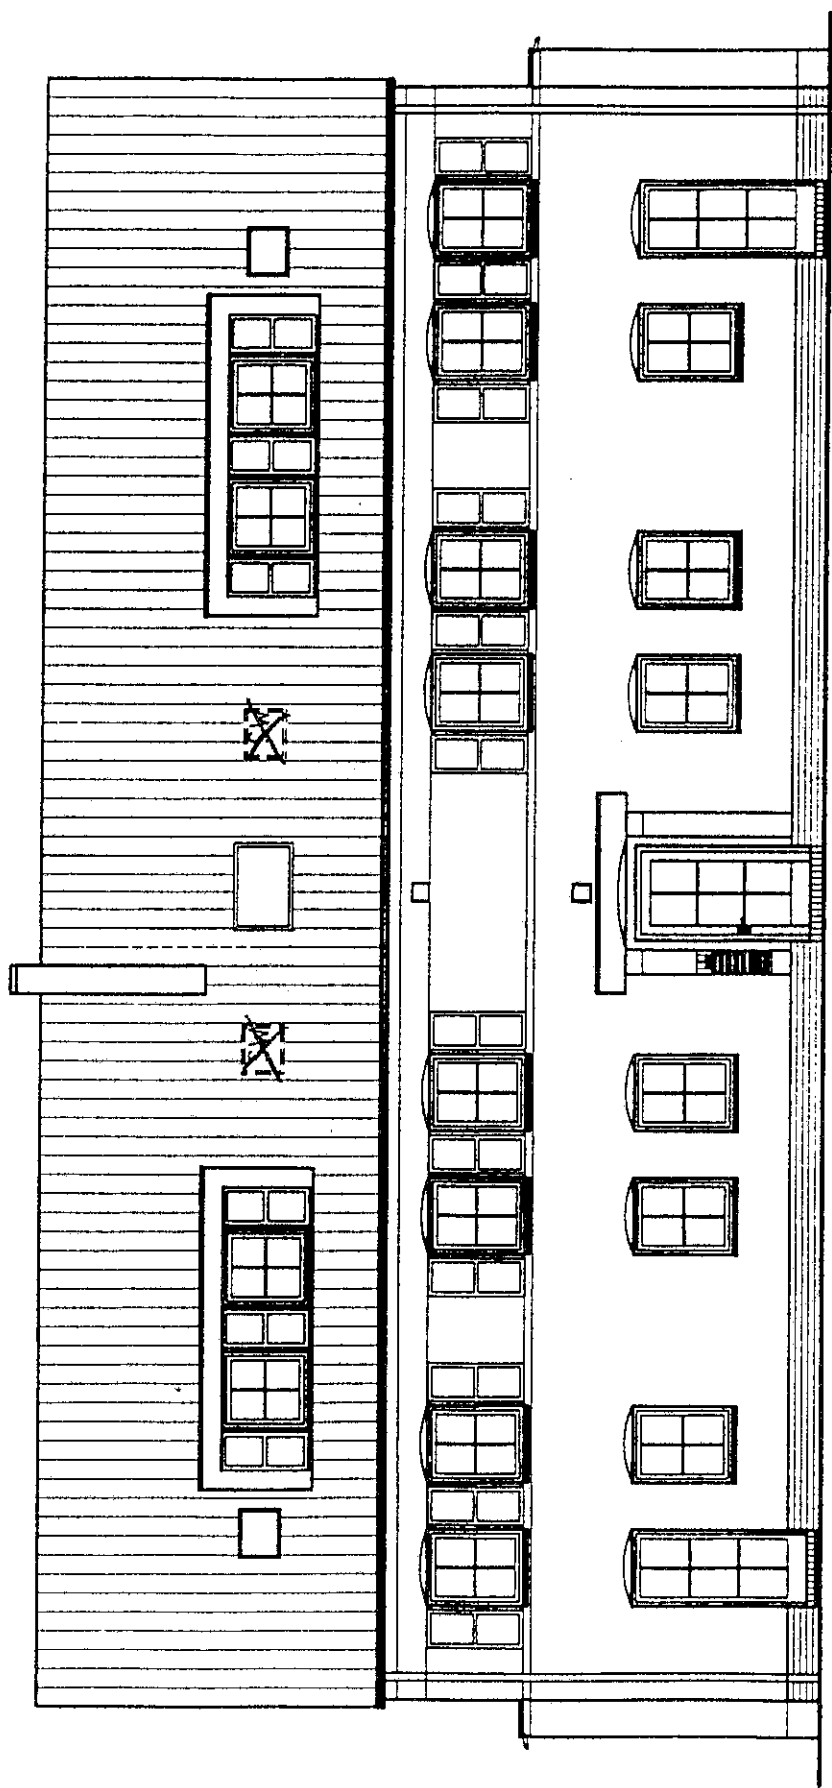


HAUPTANSICHT

Technische Änderungen vorbehalten
Maßangaben verbindlich

IN DEN VOGELAUEN
APPARTEMENTHAUS

Stand : 1.10.93 Ren


Blatt : 4 von 6

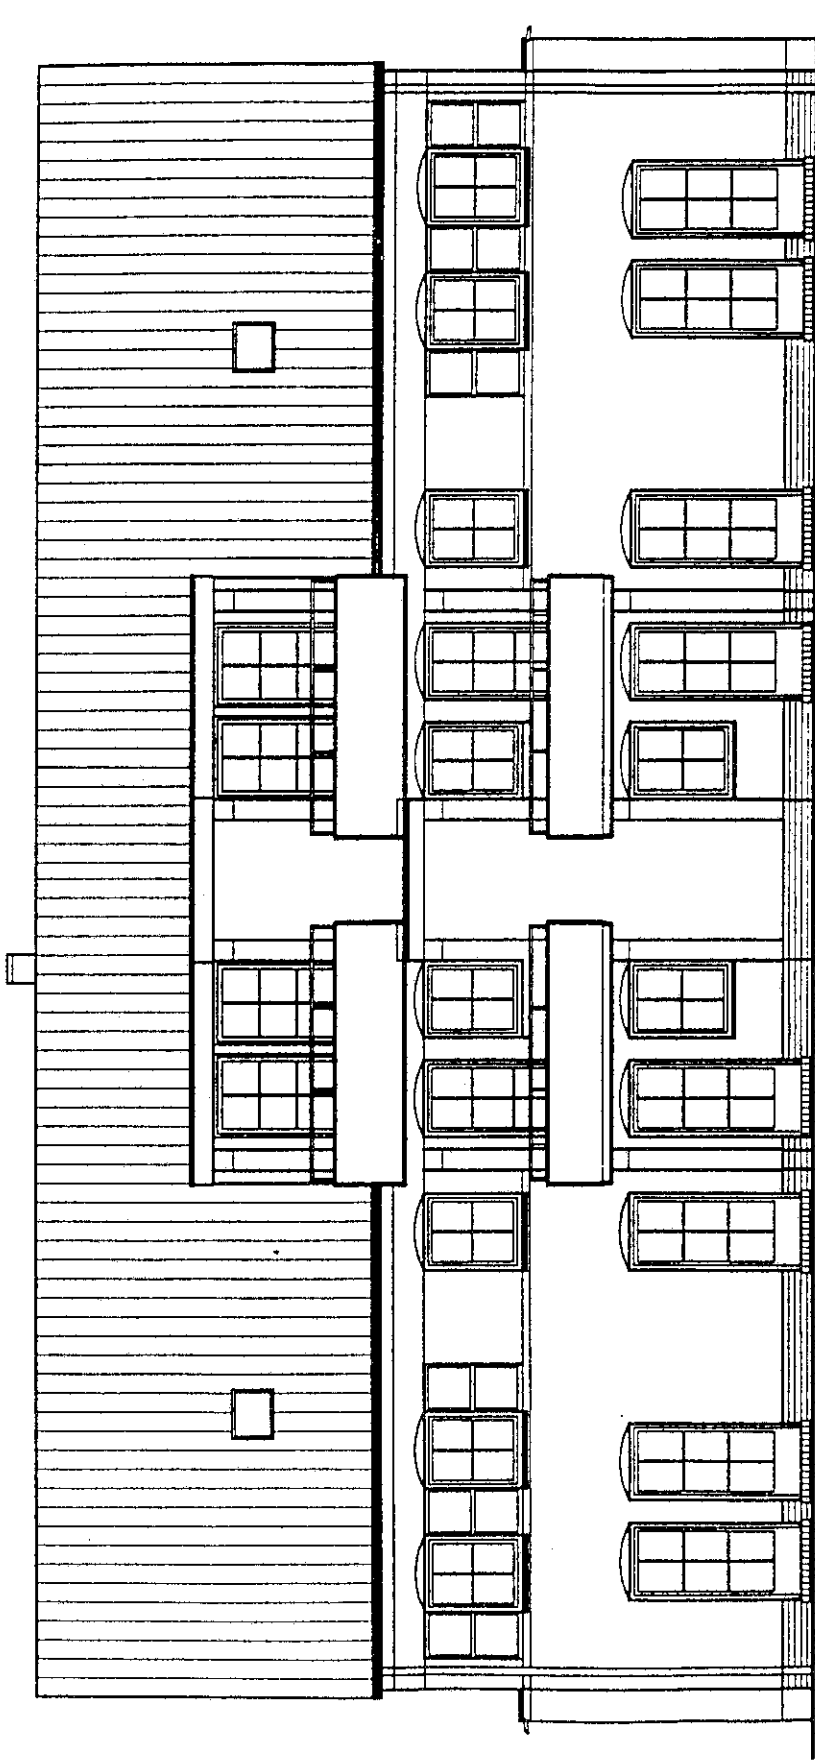

GARTENANSICHT

Technische Änderungen vorbehalten
Maßangaben unverbindlich

IN DEN VOGELAUEN
APPARTEMENTHAUS
Stand: 1.10.93 Ren.
Blatt : 3 von 6

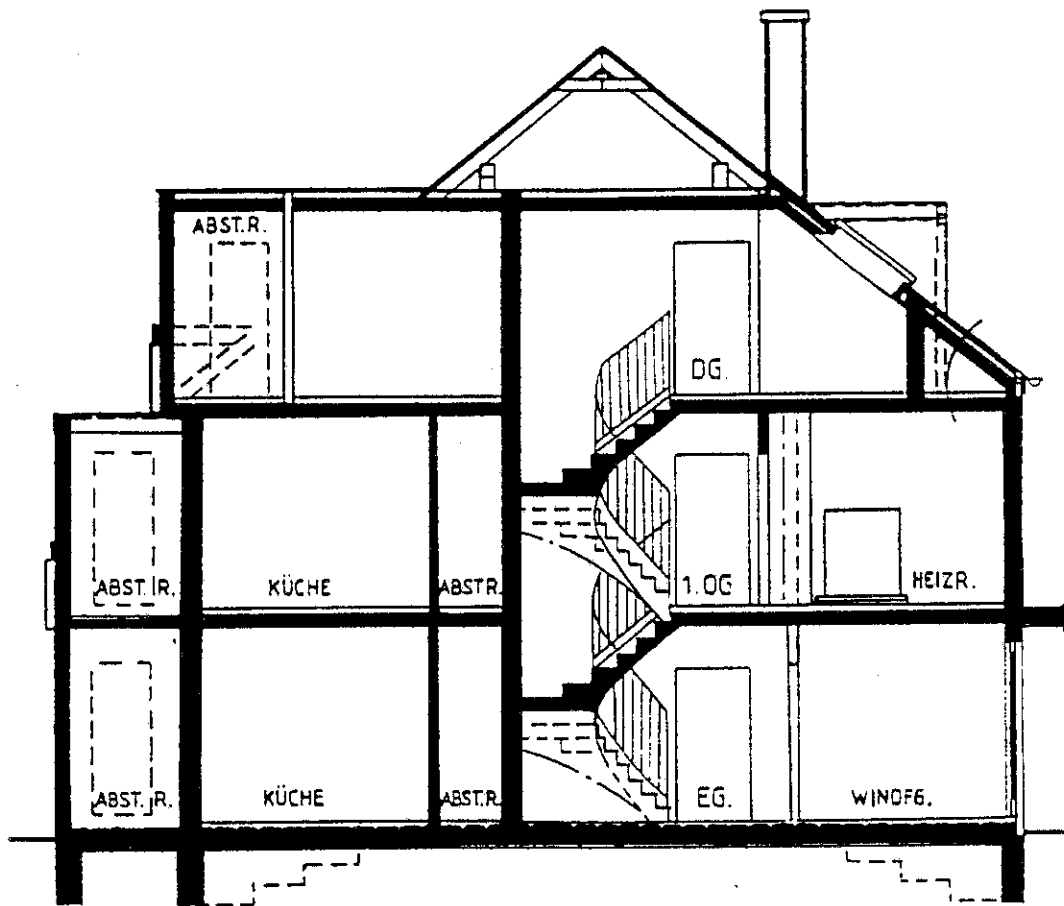


SCHNITT

Technische Änderungen vorbehalten
Maßangaben unverbindlich

IN DEN VOGELAUEN
APPARTEMENTHAUS

Stand : 1.10.93 Ren
Blatt : 6 von 6

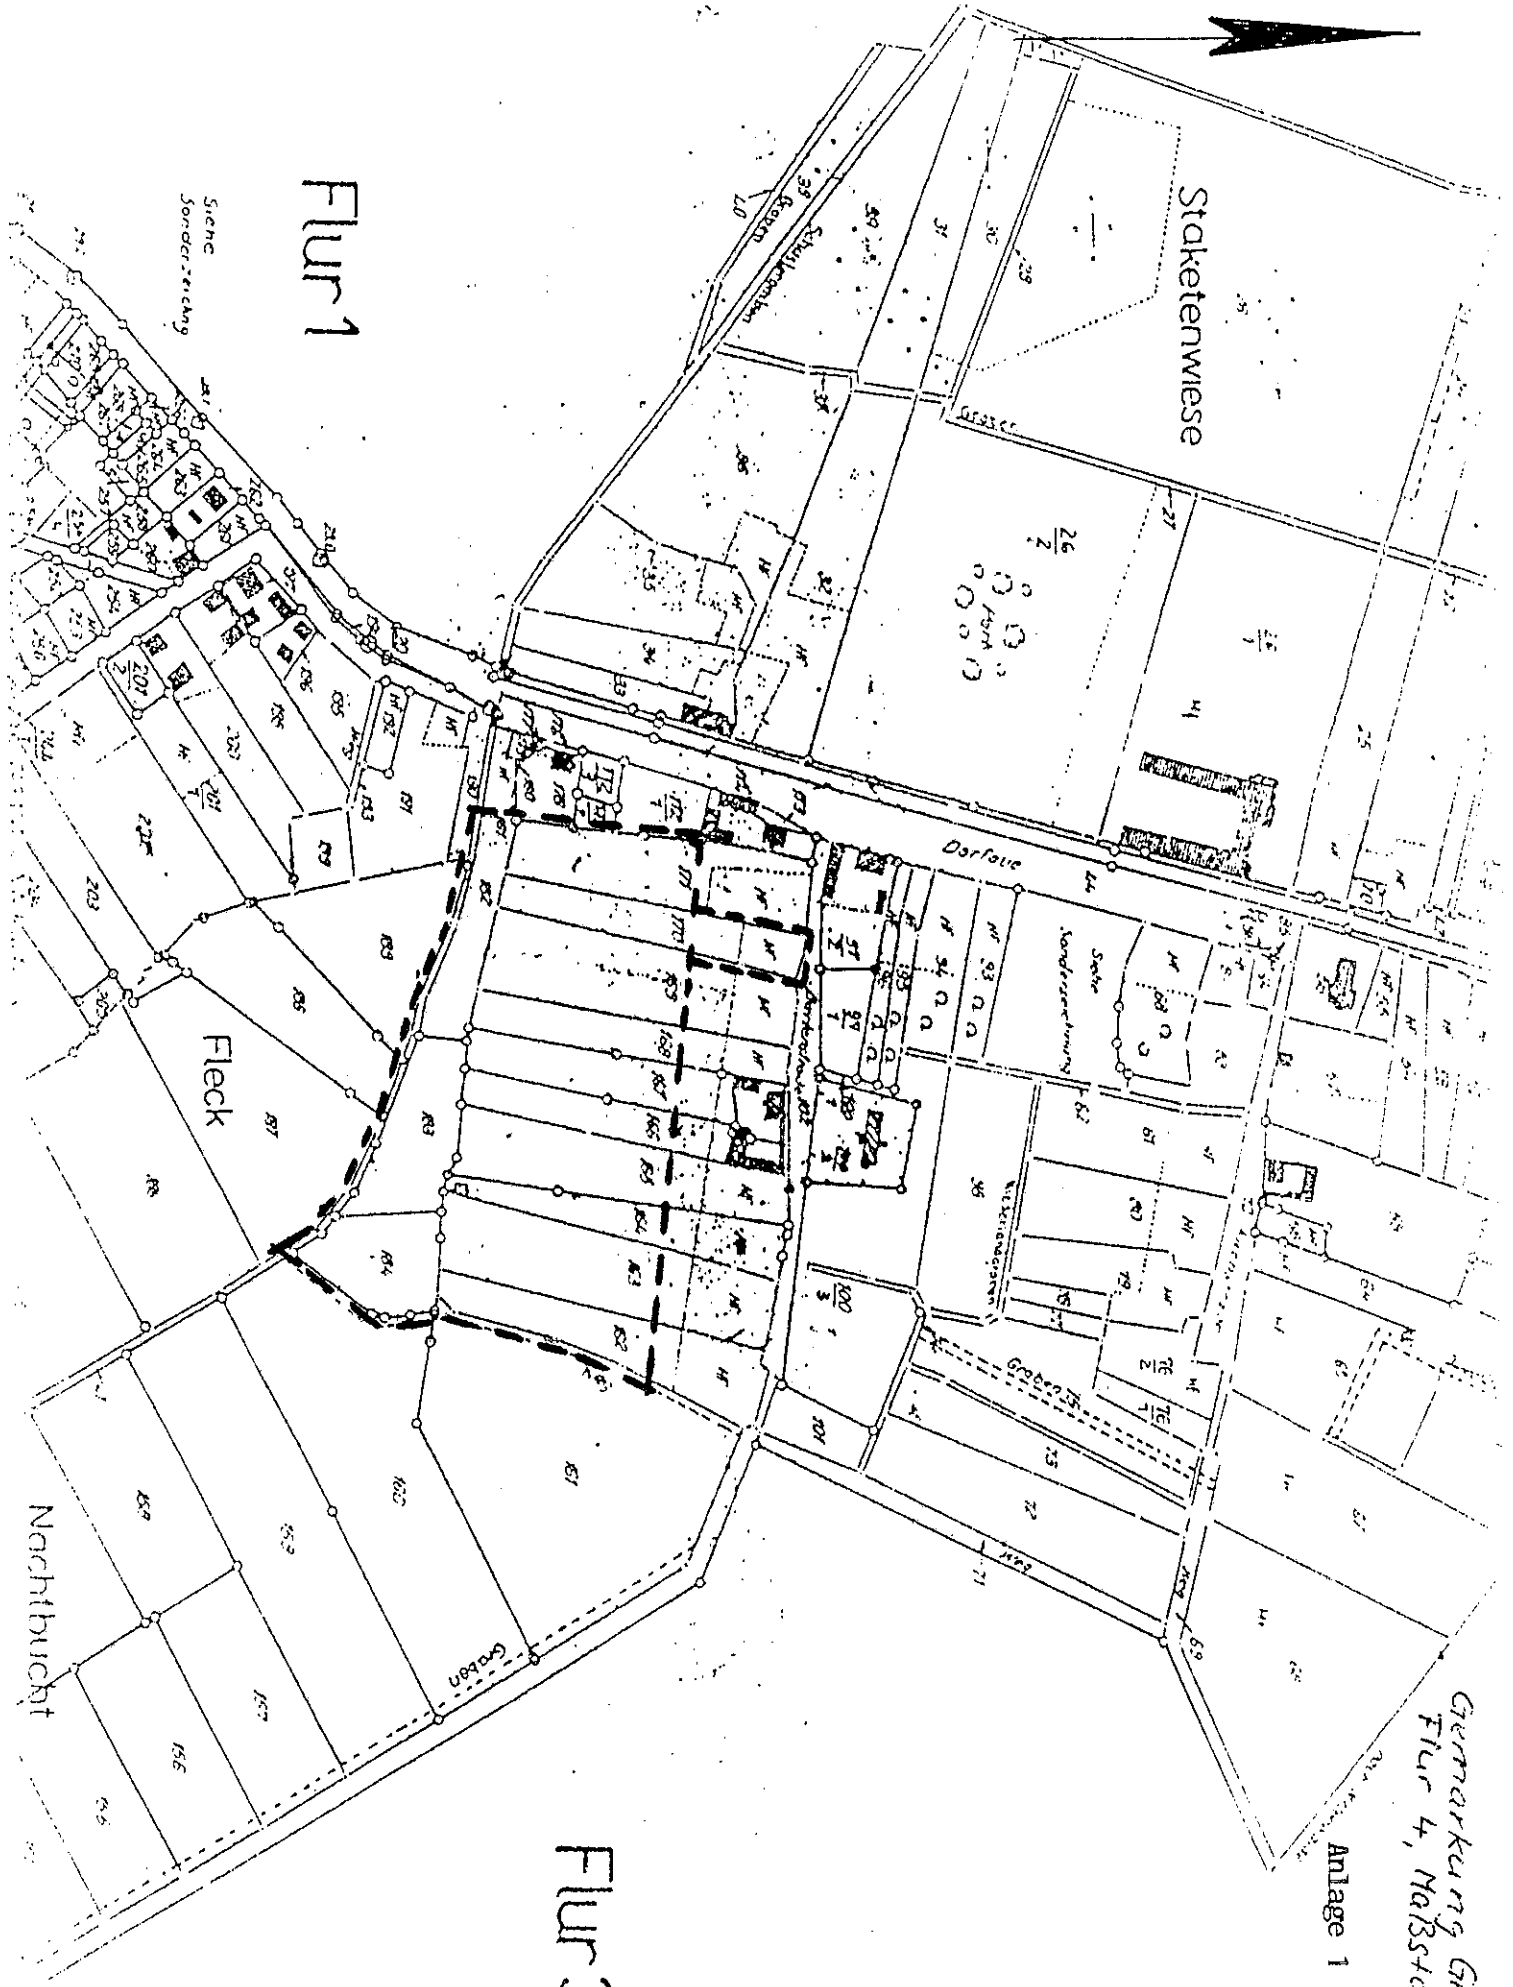

FLUR 1

Siehe
Sonderzirkung

Staketenwiese

Dorfteich

Fleck

Nachtbucht

FLUR 3

Anlage 1

Gemarkung Großmarnow
Flur 4, Naßstab 1:4000

ANSCHLUSS BUNDESSTR. 96
ÜBER GARTENSTASSE

BEI C5 + C6 NUR
OFFENE STELL-
PLÄTZE



IN DEN VOGELAUN

EIGENTUMSWOHNINGEN
Wohnungstypen

- PI - PIROL
- SI - STIEGLITZ
- LE - LERCHE
- AM - AMSEL

REIHENHÄUSER
Häusertypen


- M - MILAN
- S - SPERBER A/B-FASSADE
- F - FALKE
- A/B - FASSADE

Änderungen vorbehalten!
Es gilt nur der amtliche Lageplan!

Stand: 10-03-94, Lag


**„IN DEN VOGELAUEN“
AUFTEILUNGSPLAN BLOCK D**

15 - 10 - 93 ST
ÄNDERUNGEN VORBEHALTEN !
MASSANGABEN UNVERBINDLICH !

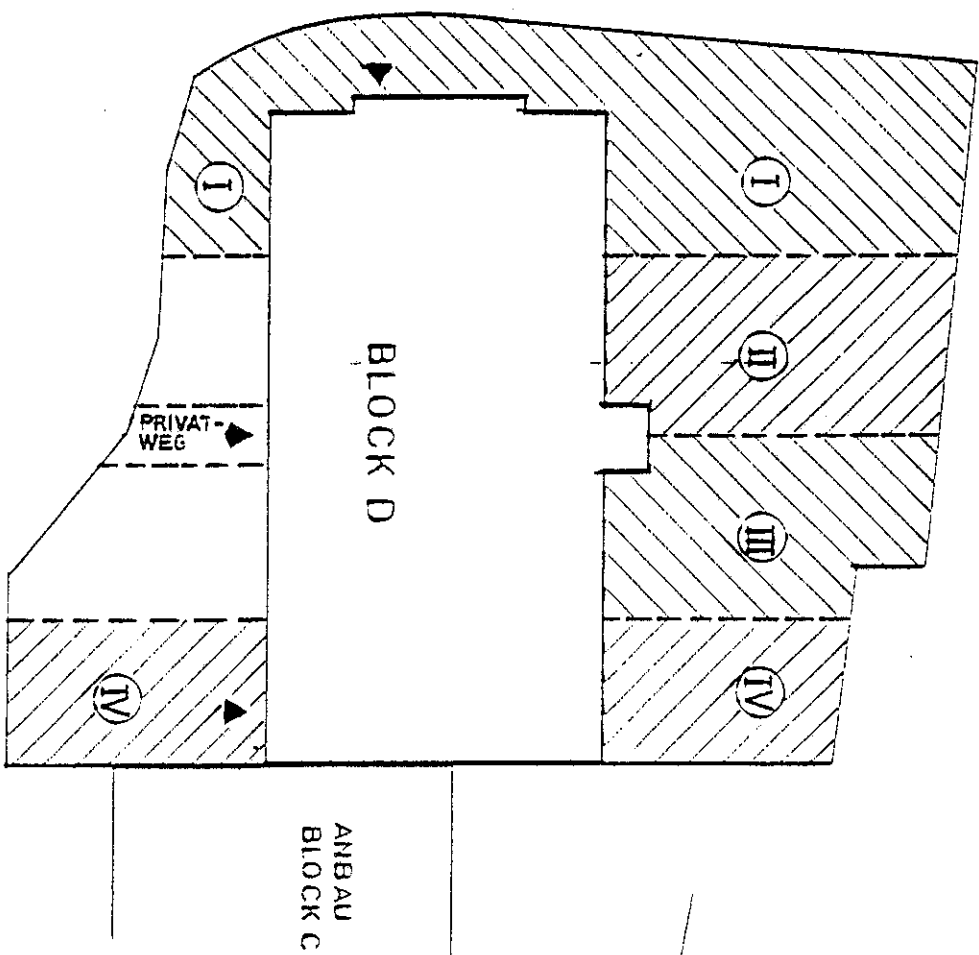


STADTBAU
 ARCHITECTS
 GMBH
 KUNIGSTRASSE 10
 10117 BERLIN
 TEL: 30 67 30 30
 FAX: 30 67 30 30
 E-MAIL: info@stadtbau-architects.de
 WWW: www.stadtbau-architects.de

WOHNUNG 1 PIROL
 WOHNUNG 2 STIEGLITZ
 WOHNUNG 3 STIEGLITZ
 WOHNUNG 4 ANSEL

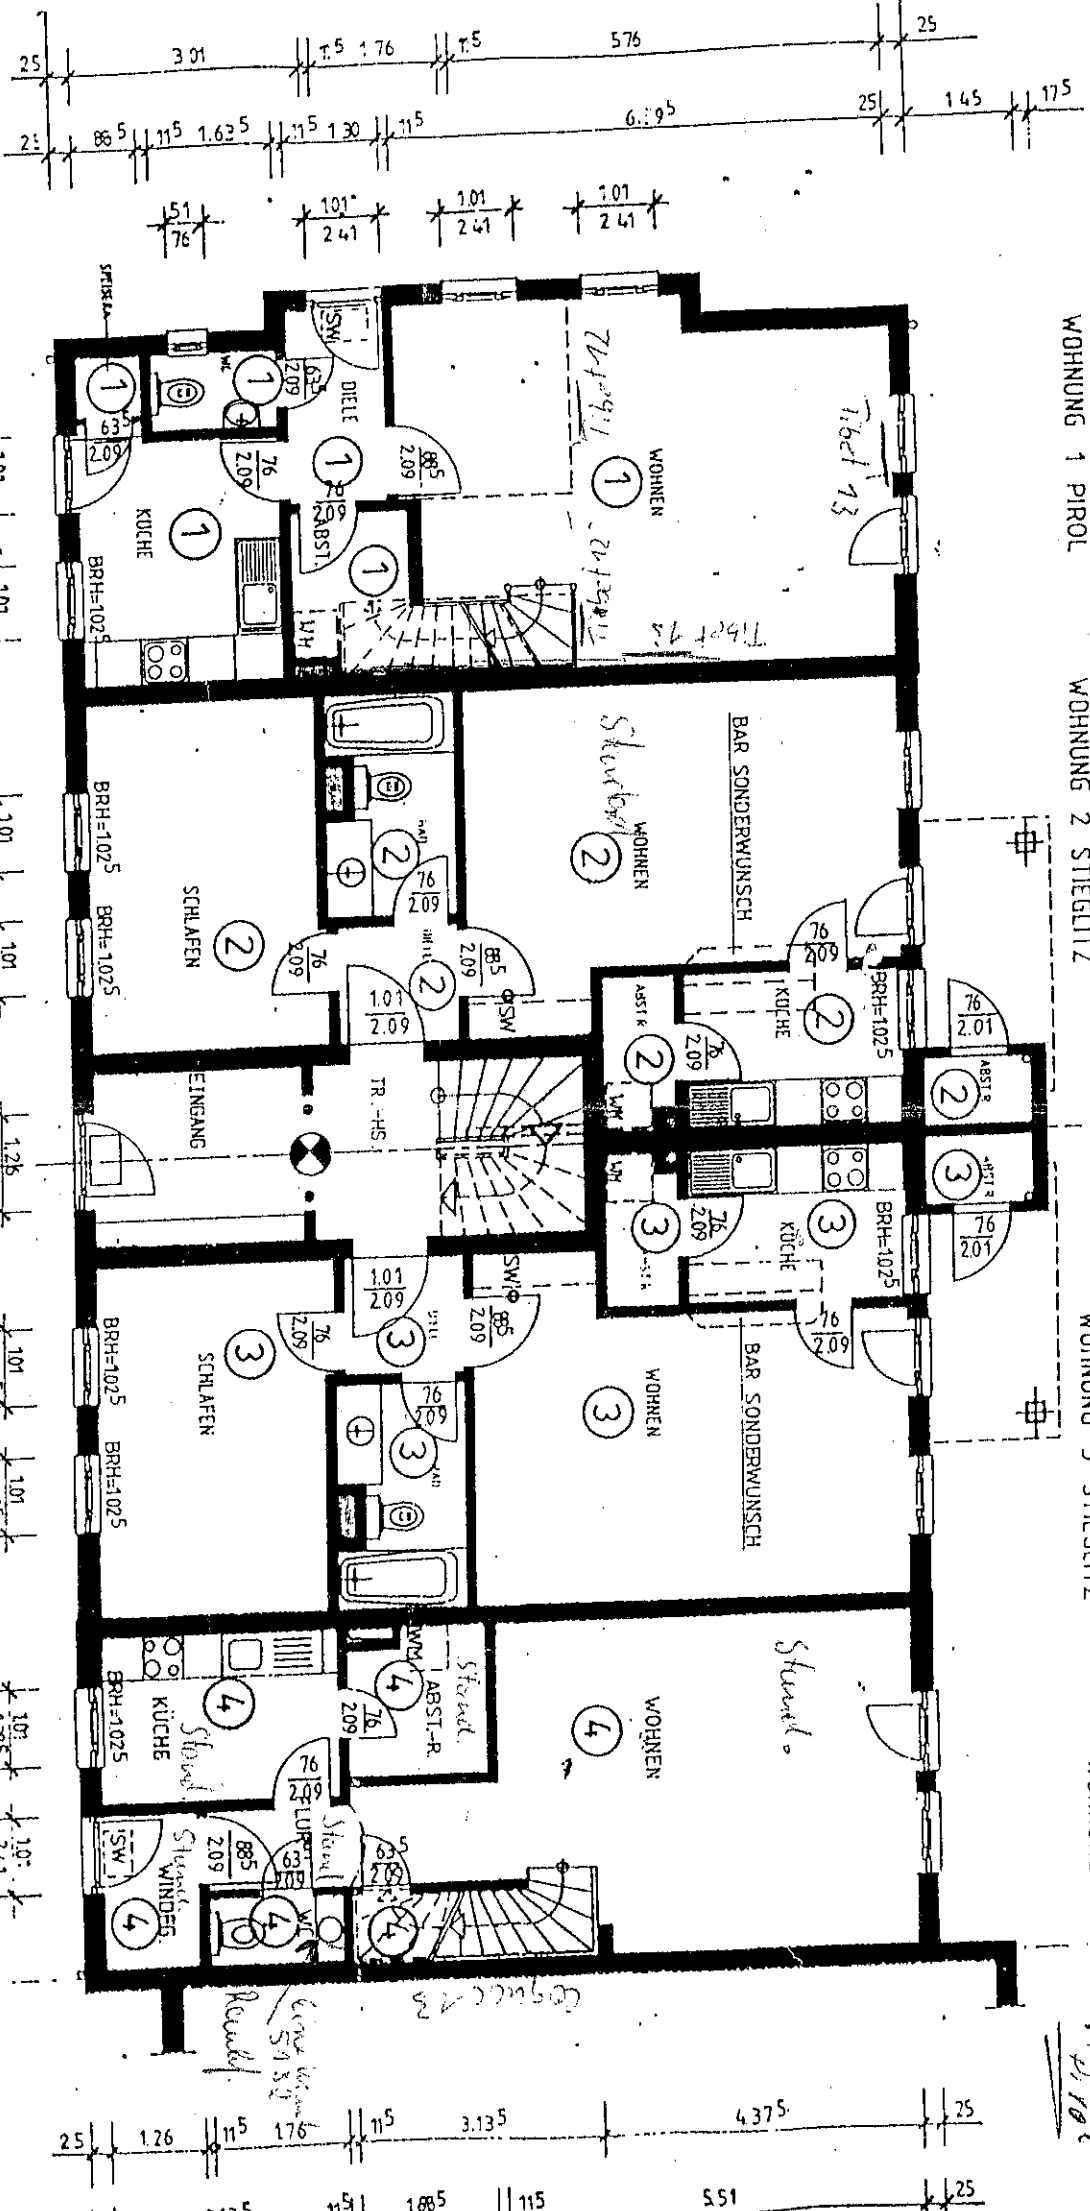


ERDGESCHOSS

2010/2011
 30.04.11
 2.10.11

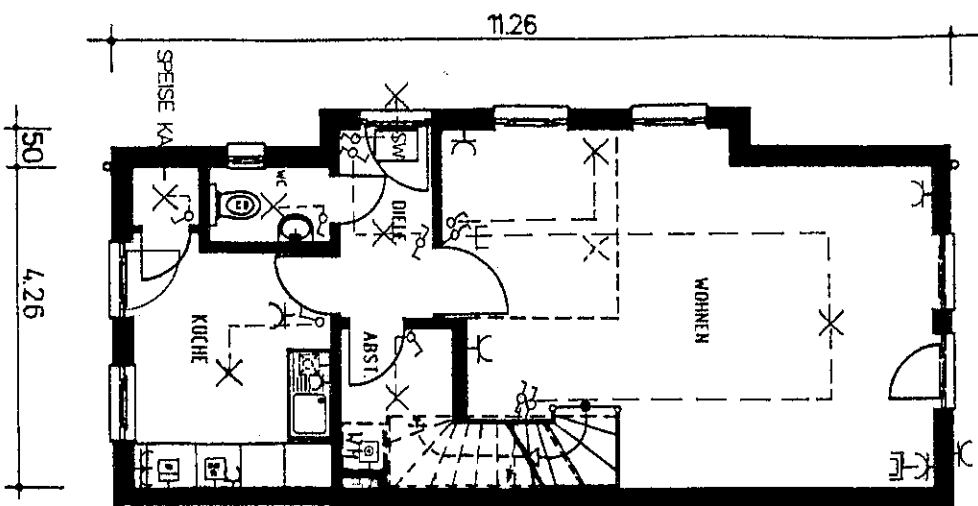

ERDGESCHOSS

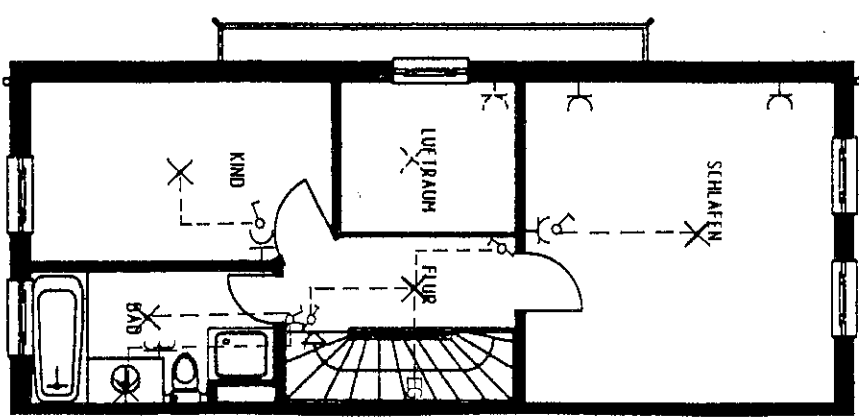


1. OBERGESCHOSS

- Ausschalter
- Wechselschaltung
- Serienschaltung
- ⊕ Steckdose
- ⊕ 2-fach Steckdose
- × Auslass
- γ Thermostat
- ⊕ Anschl.f. Antennebuchse
- ⊕ Anschl.f. Heisswasserbereiter
- ⊕ Anschl.f. Elektroherd
- ⊕ Anschl.f. Geschirrspüler
- ⊕ Anschl.f. Kühlschrank
- ⊕ Anschl.f. Waschmaschine
- ⊕ Telefondose
- ⊕ Wohnungsverteilung
- ⊕ Aussenwasserhahn

ELEKTROPLAN
IN DEN VOGELAUEN
APPARTEMENTHAUS

Stand : 21.10.93 Ren.
 Blatt : 1 von 1

Zeichnung gilt auch spiegelbildlich!
 Technische Änderungen vorbehalten
 Maßangaben unverbindlich

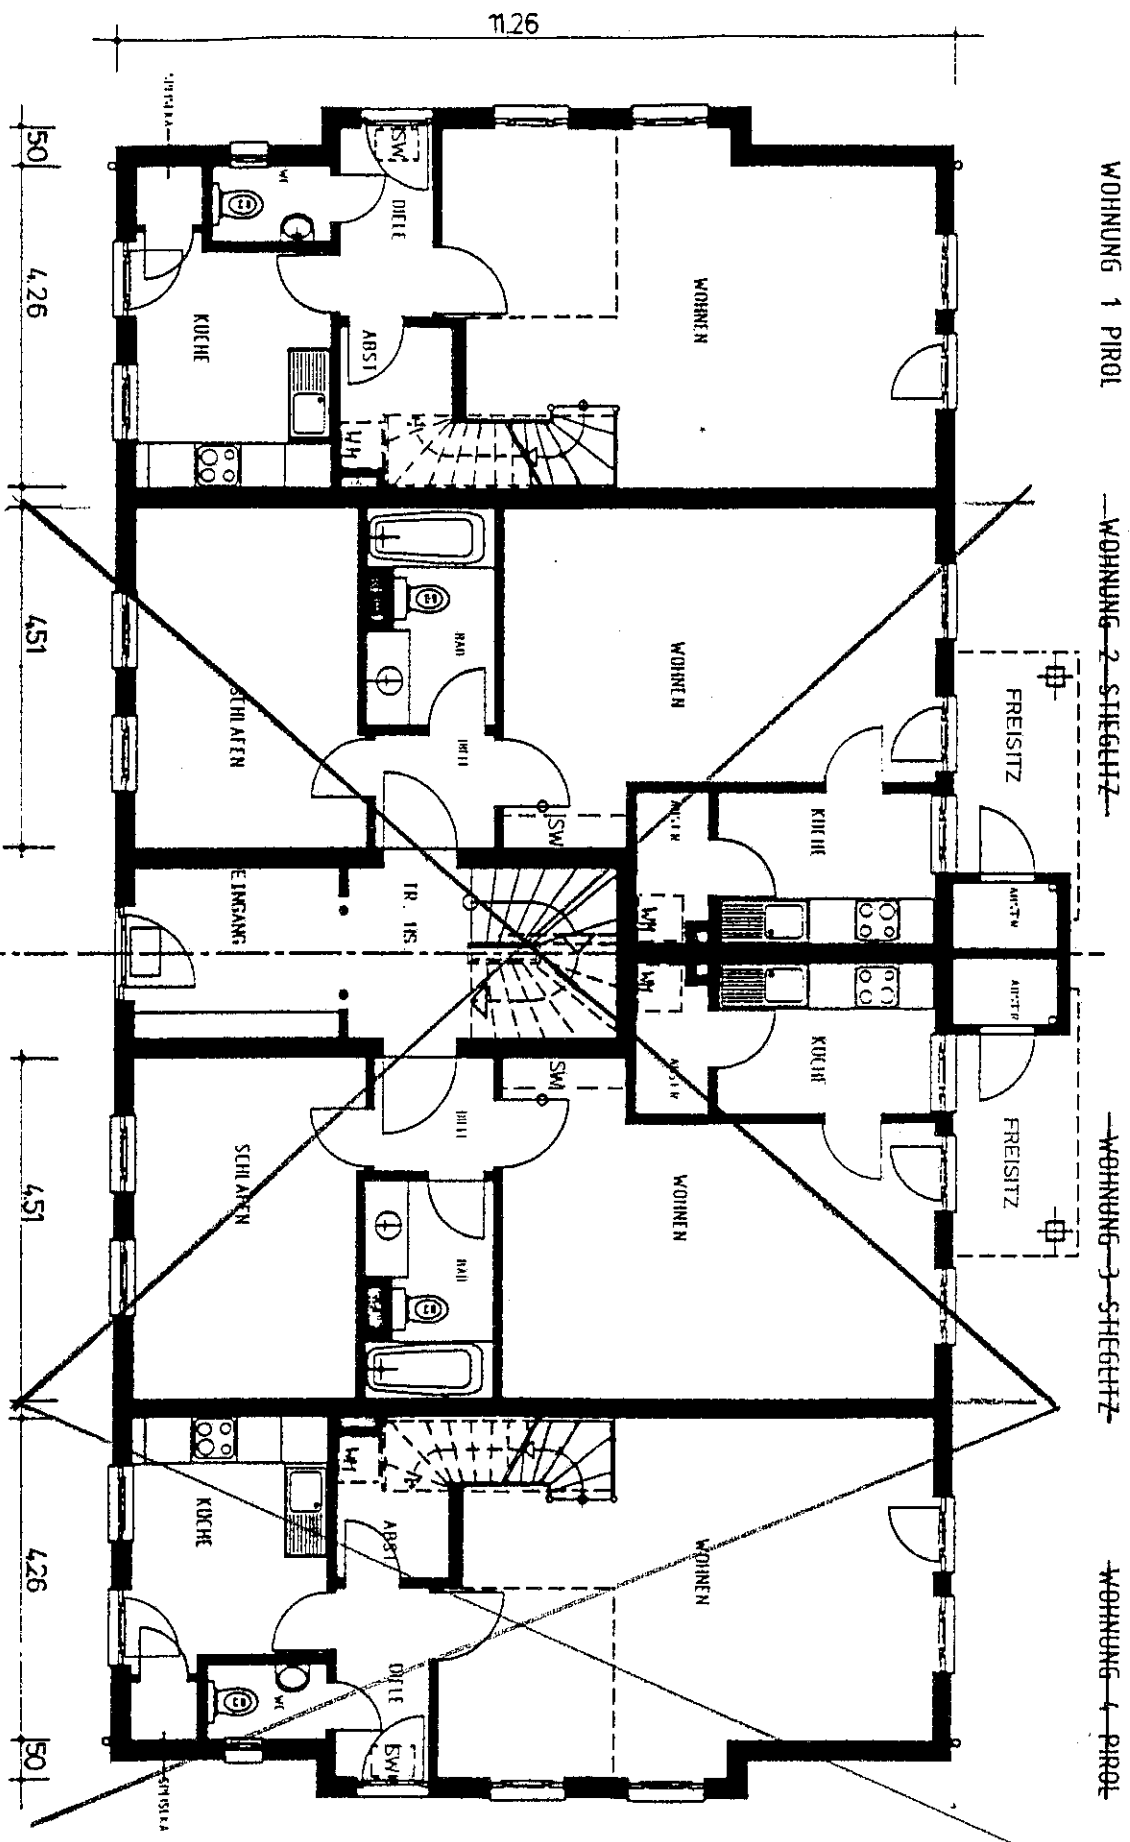

WOHNUNG 1 PIROL ~~WOHNUNG 2 SIEGELT~~ ~~WOHNUNG 3 SIEGELT~~ WOHNUNG 4 PIROL

ERDGESCHOSS

**IN DEN VOGELAUEN
APPARTEMENTHAUS**

Stand: 1.10.93 Ren. ged. 11.11.93 Ren.
Blatt : 1 von 6


Technische Änderungen vorbehalten
Maßangaben unverbindlich

WOHNUNG 1
(PIROL)

~~WOHNUNG 5
(SHEGHEZ)~~

~~WOHNUNG 6
(SHEGHEZ)~~

~~WOHNUNG 4
(PIROL)~~

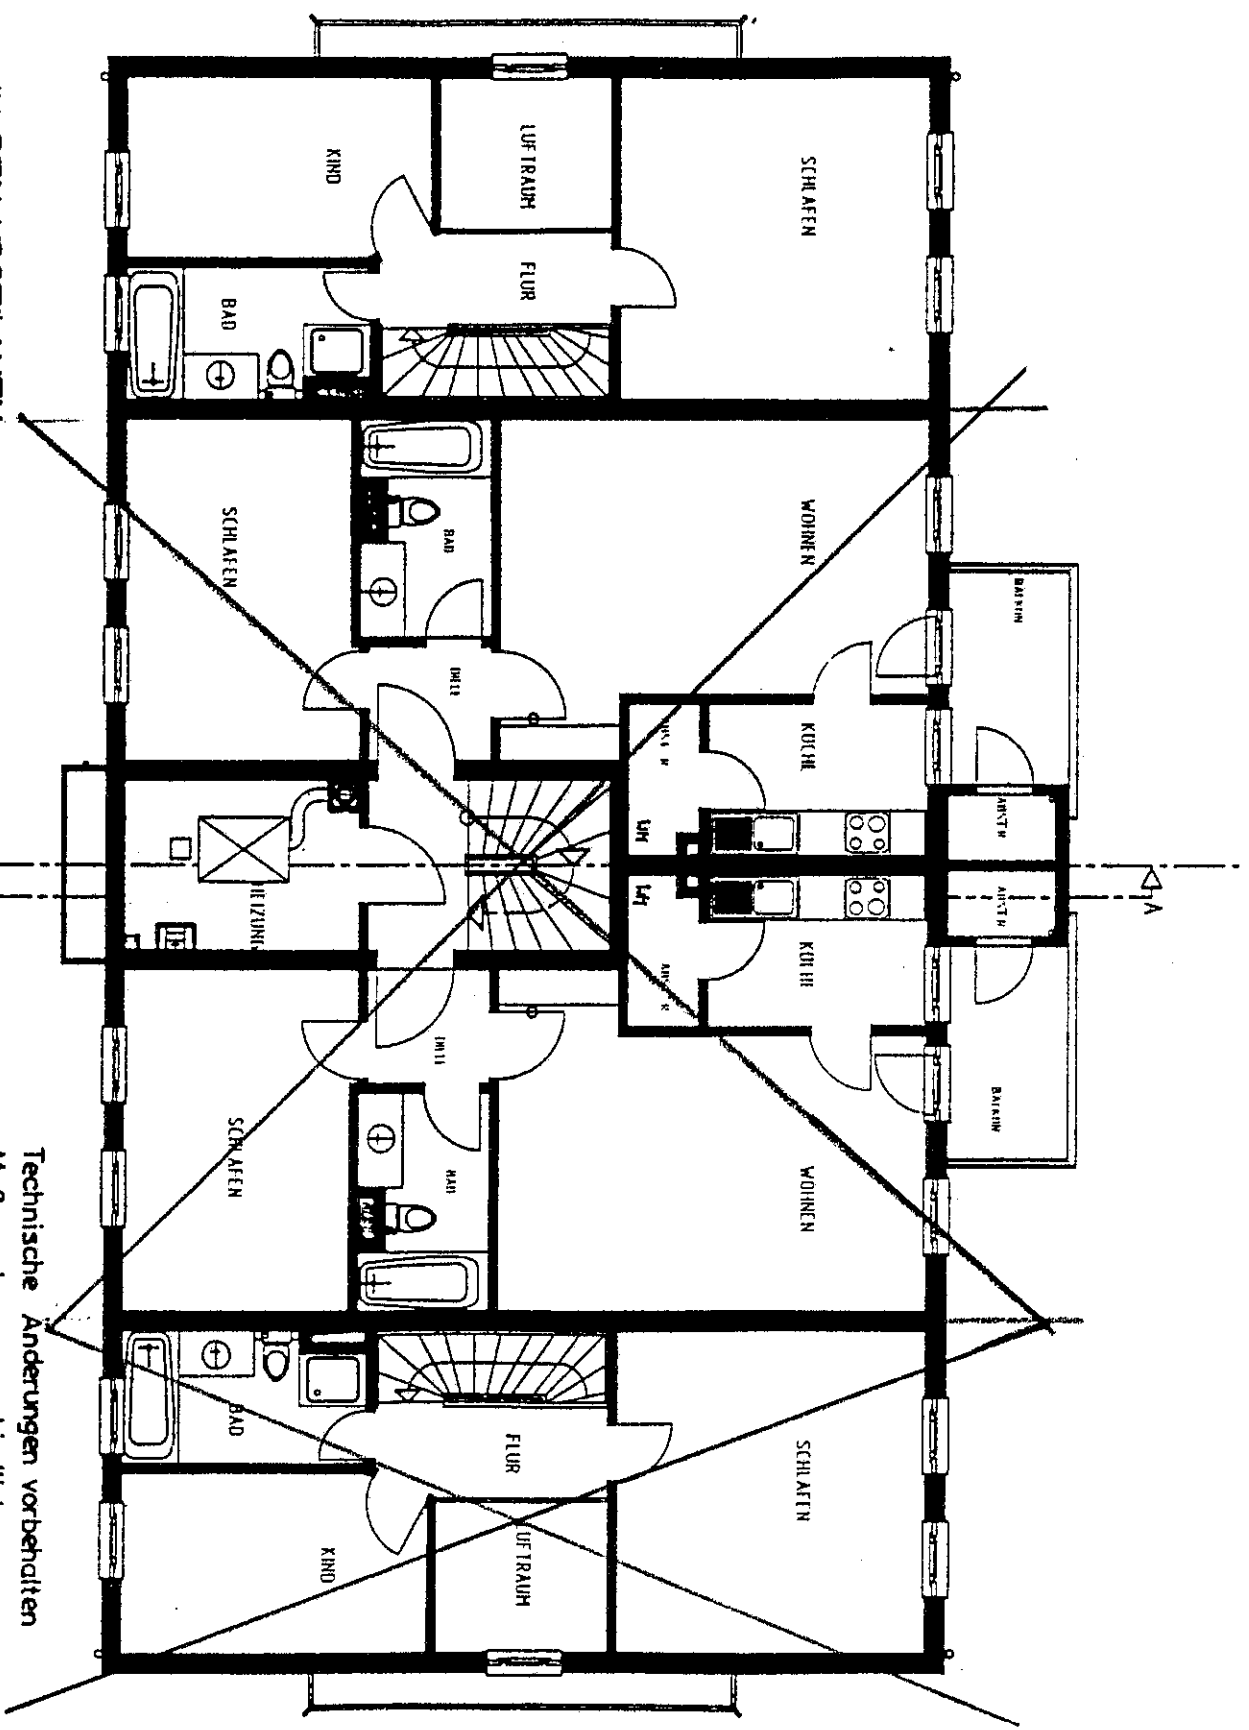

IN DEN VOGELAUEN
APPARTEMENTHAUS

Stand: 1.10.93 Ren.
Blatt : 2 von 6

Technische Änderungen vorbehalten
Maßangaben unverbindlich

1.OBERGESCHOSS